


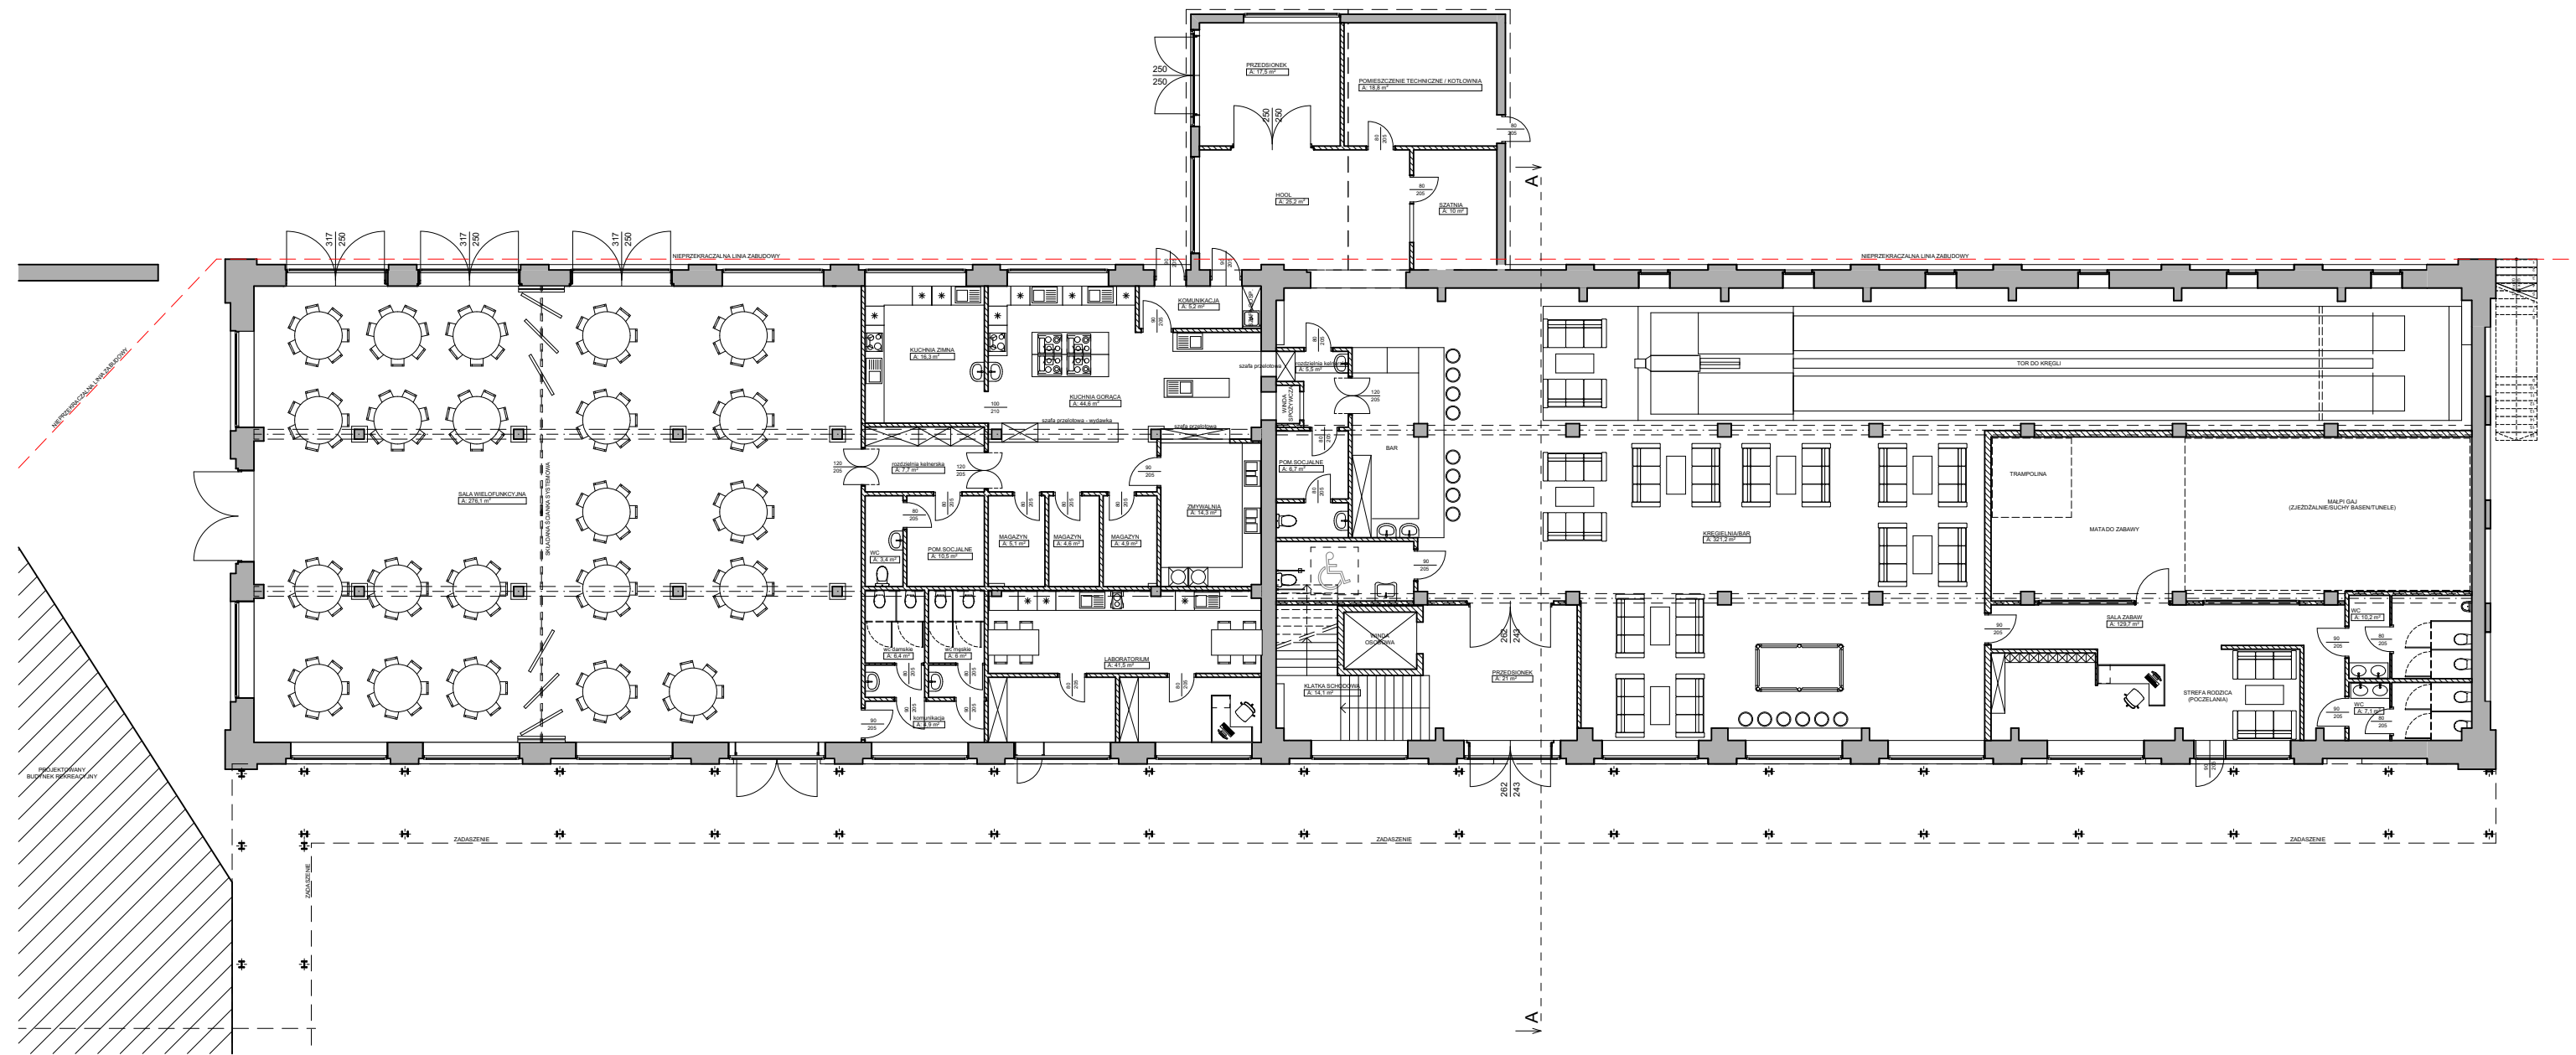

POWIERZCHNIA UŻYTKOWA PARTERU 1071,79m²
POWIERZCHNIA UŻYTKOWA BUDYNKU 1 807,36m²