


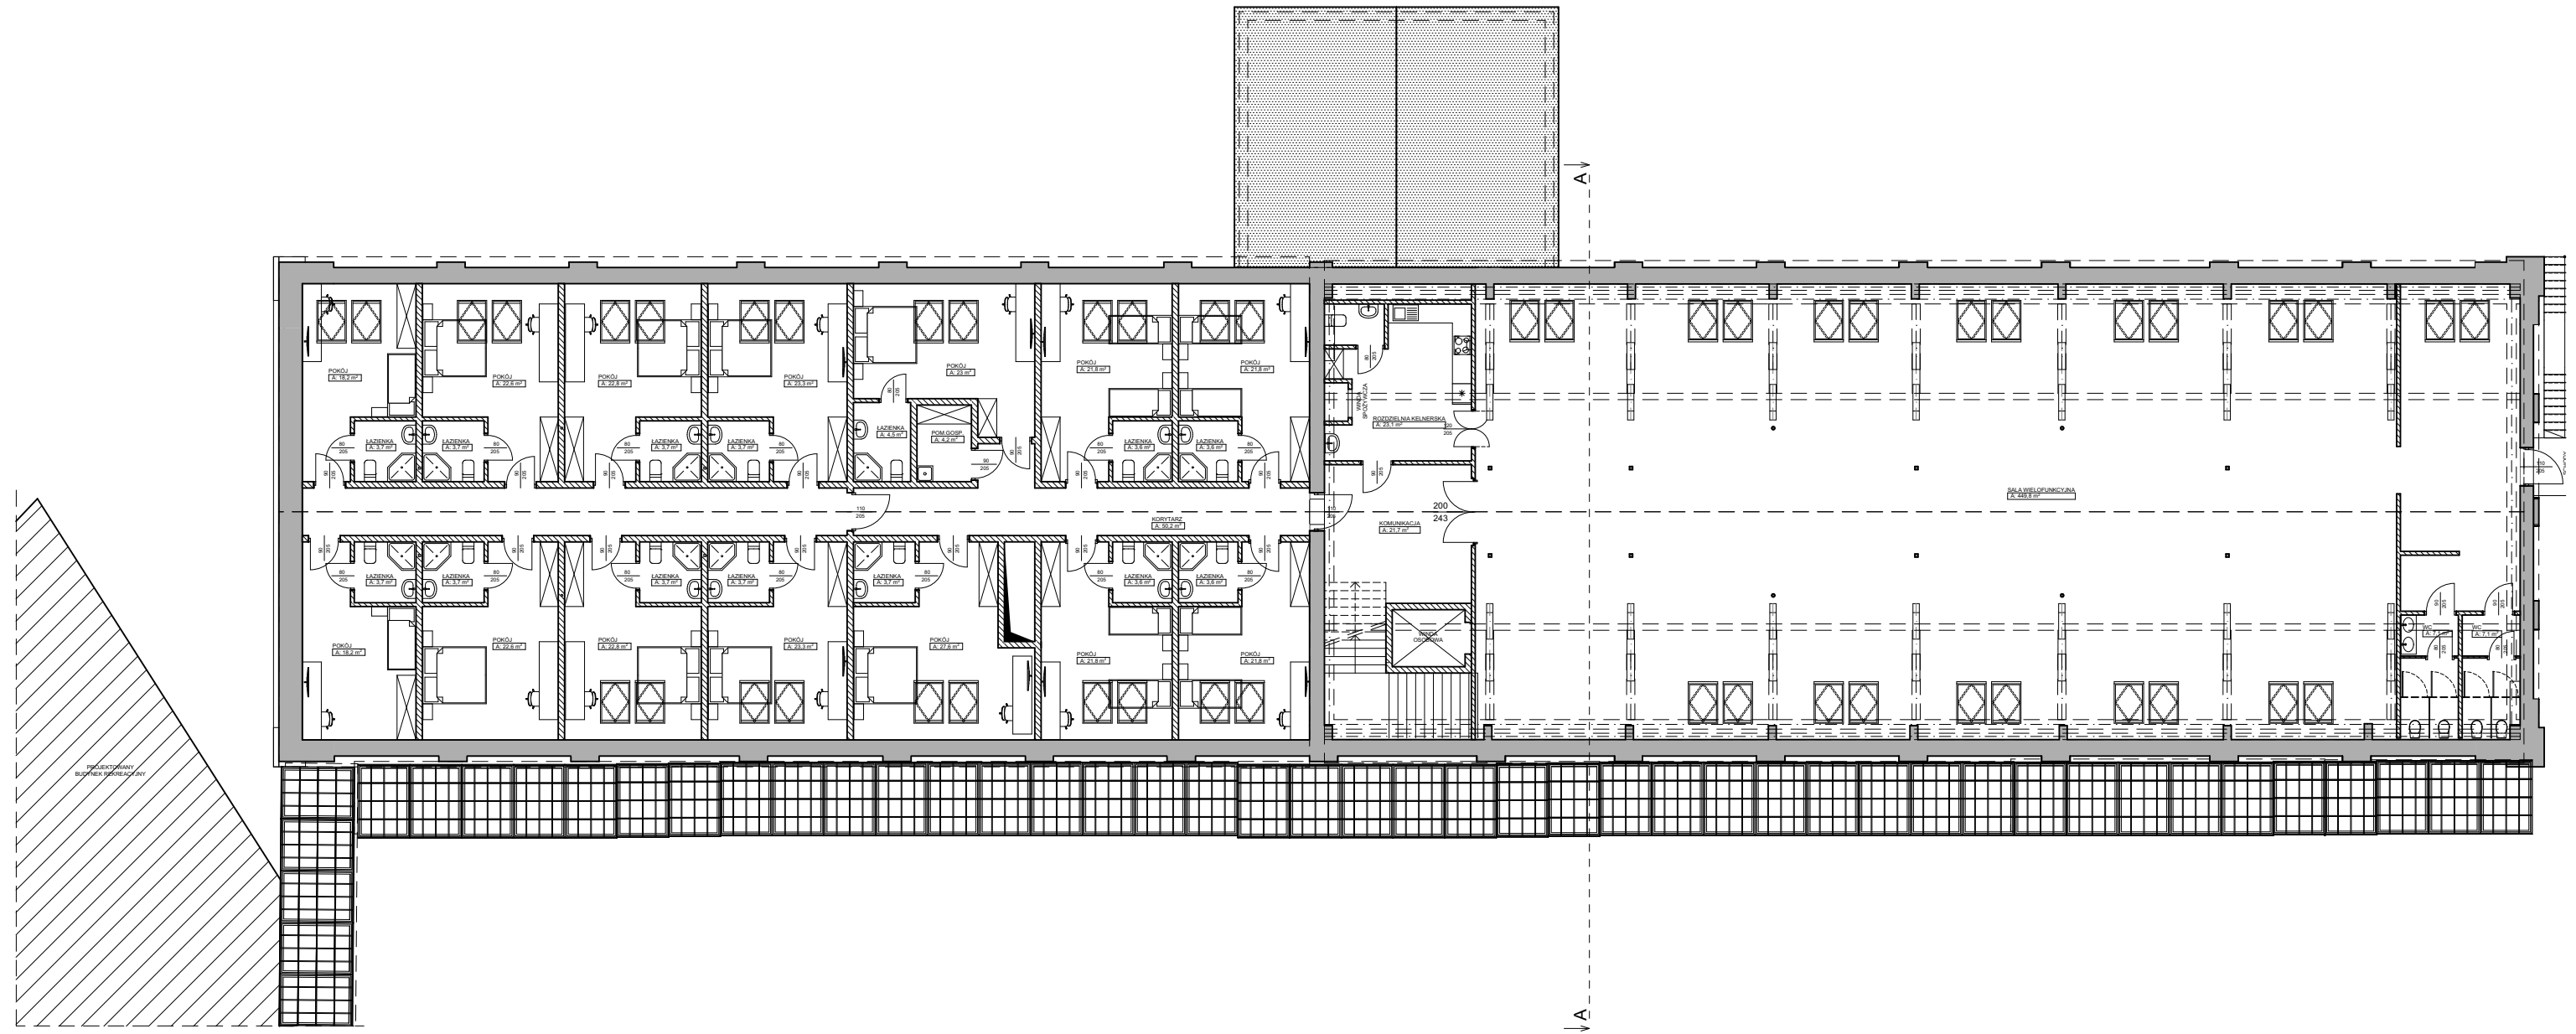

POWIERZCHNIA UŻYTKOWA PIĘTRA 735,57m²