


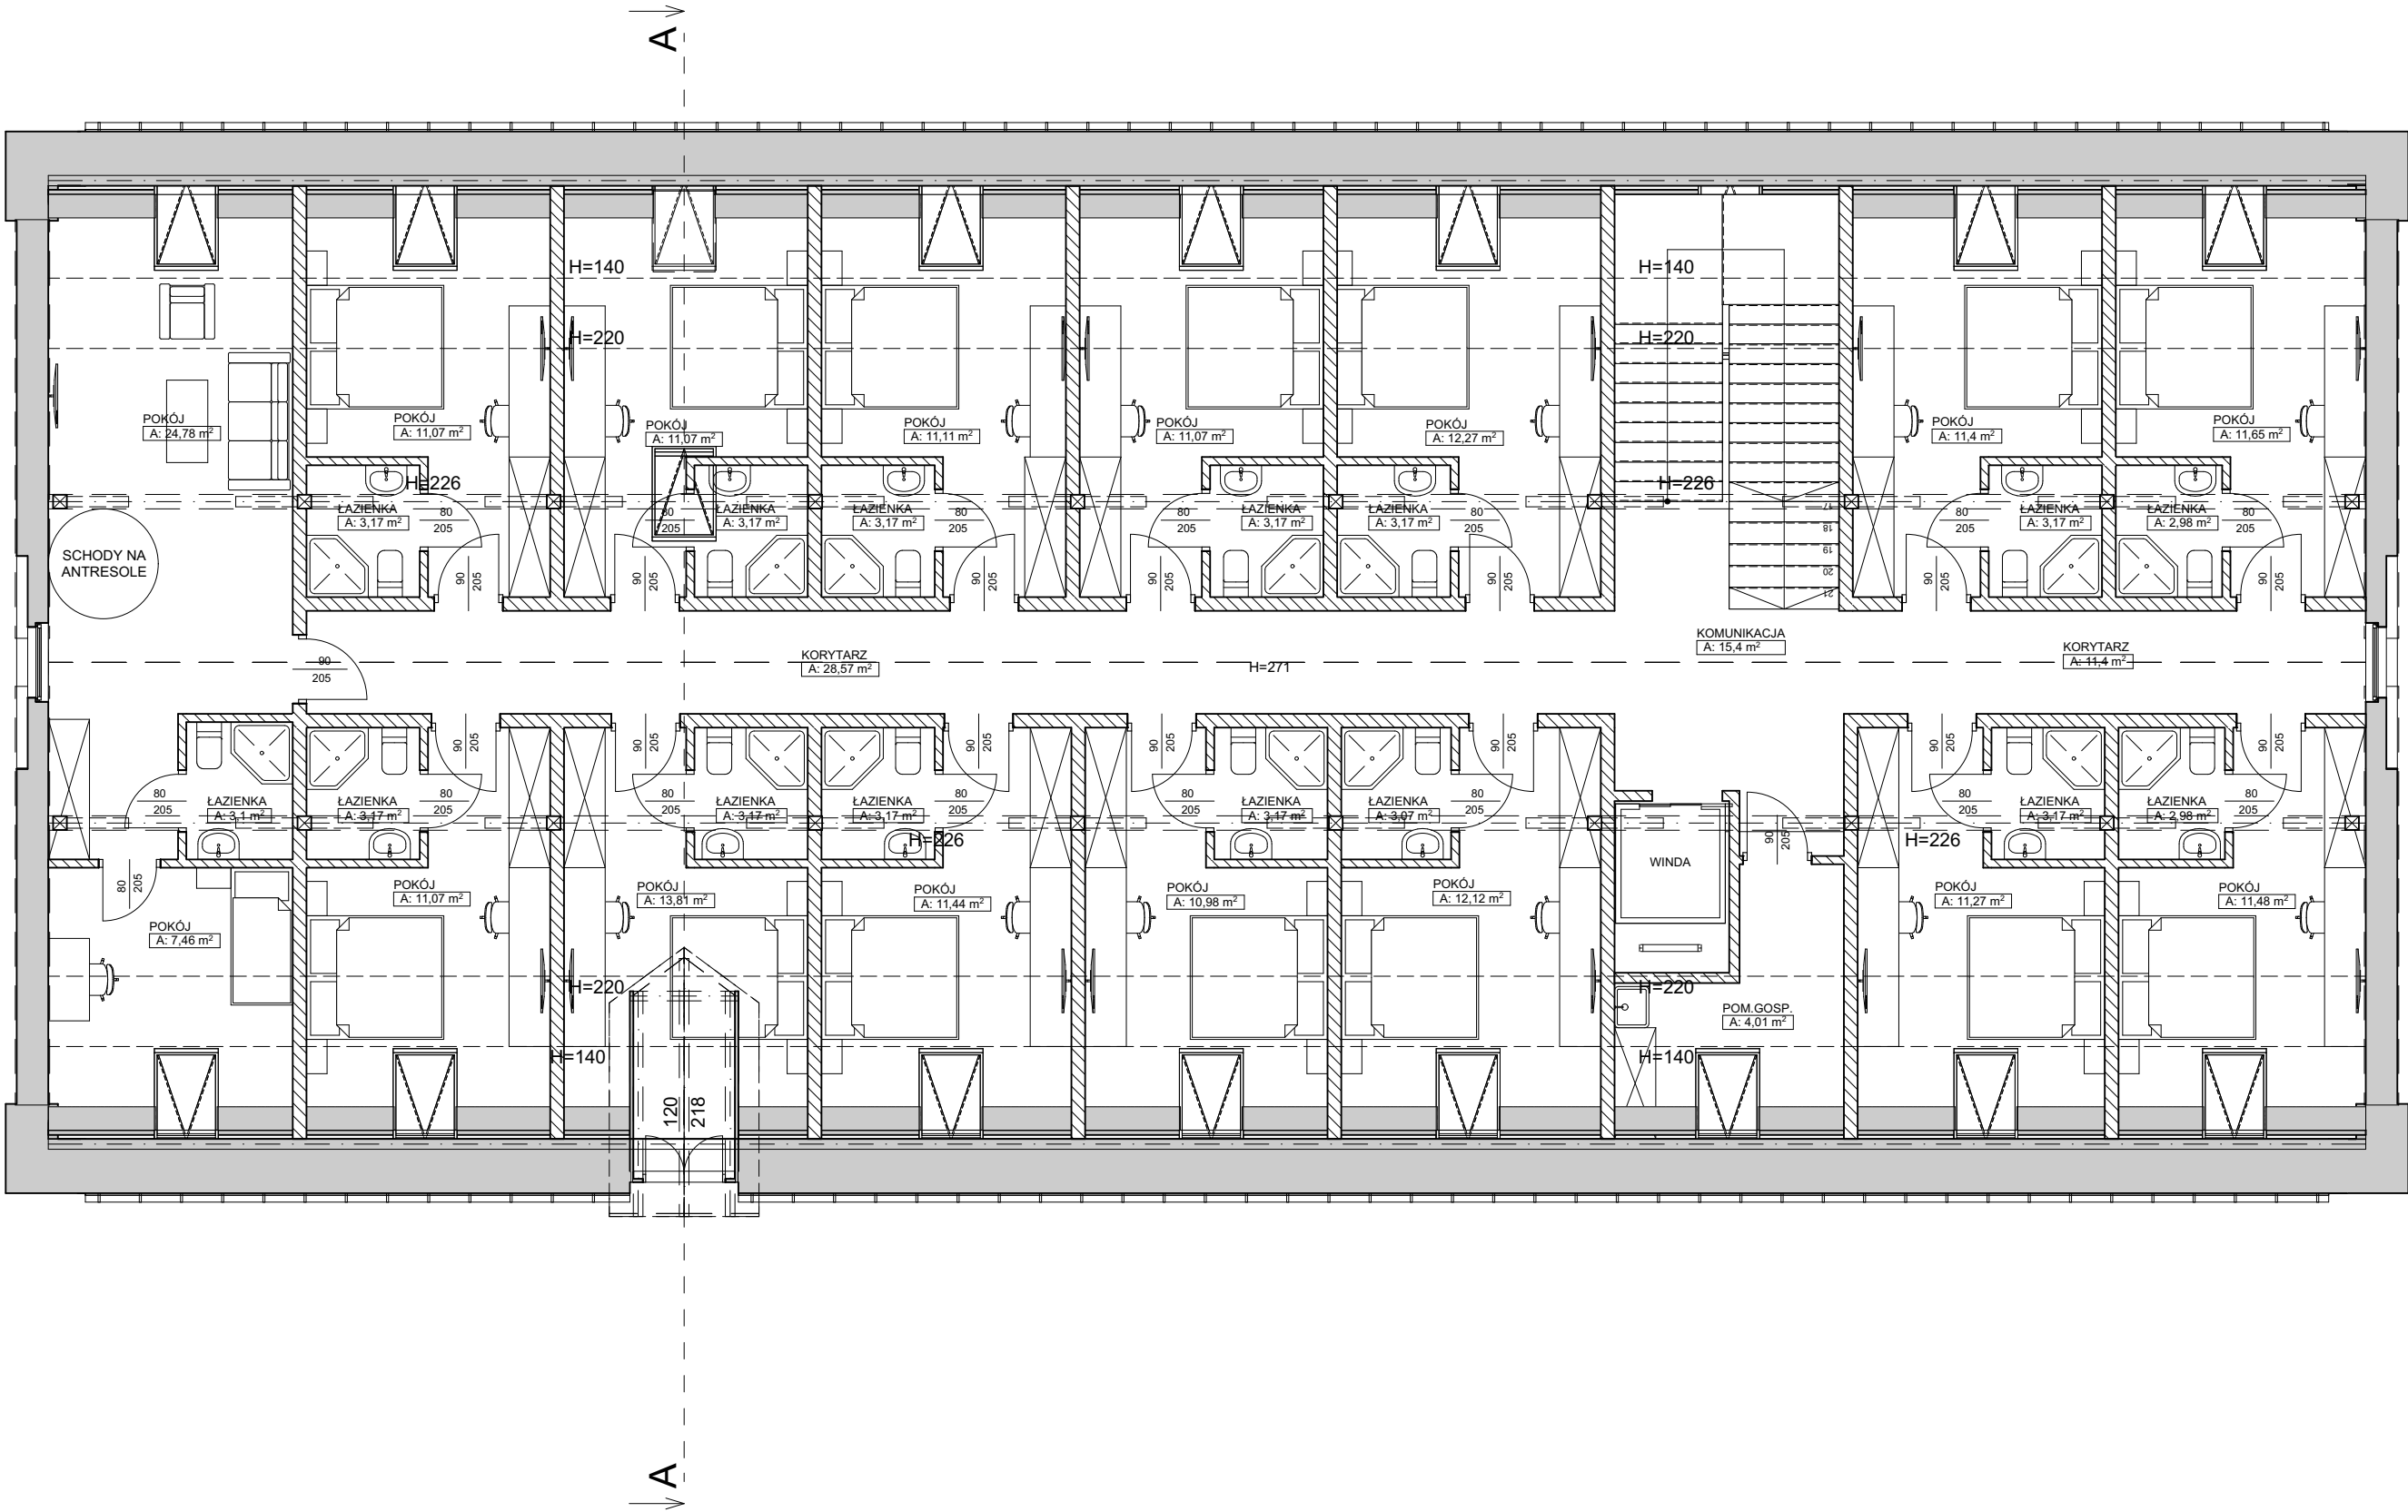

POWIERZCHNIA UŻYTKOWA PIĘTRA II 300,43m²

4A