


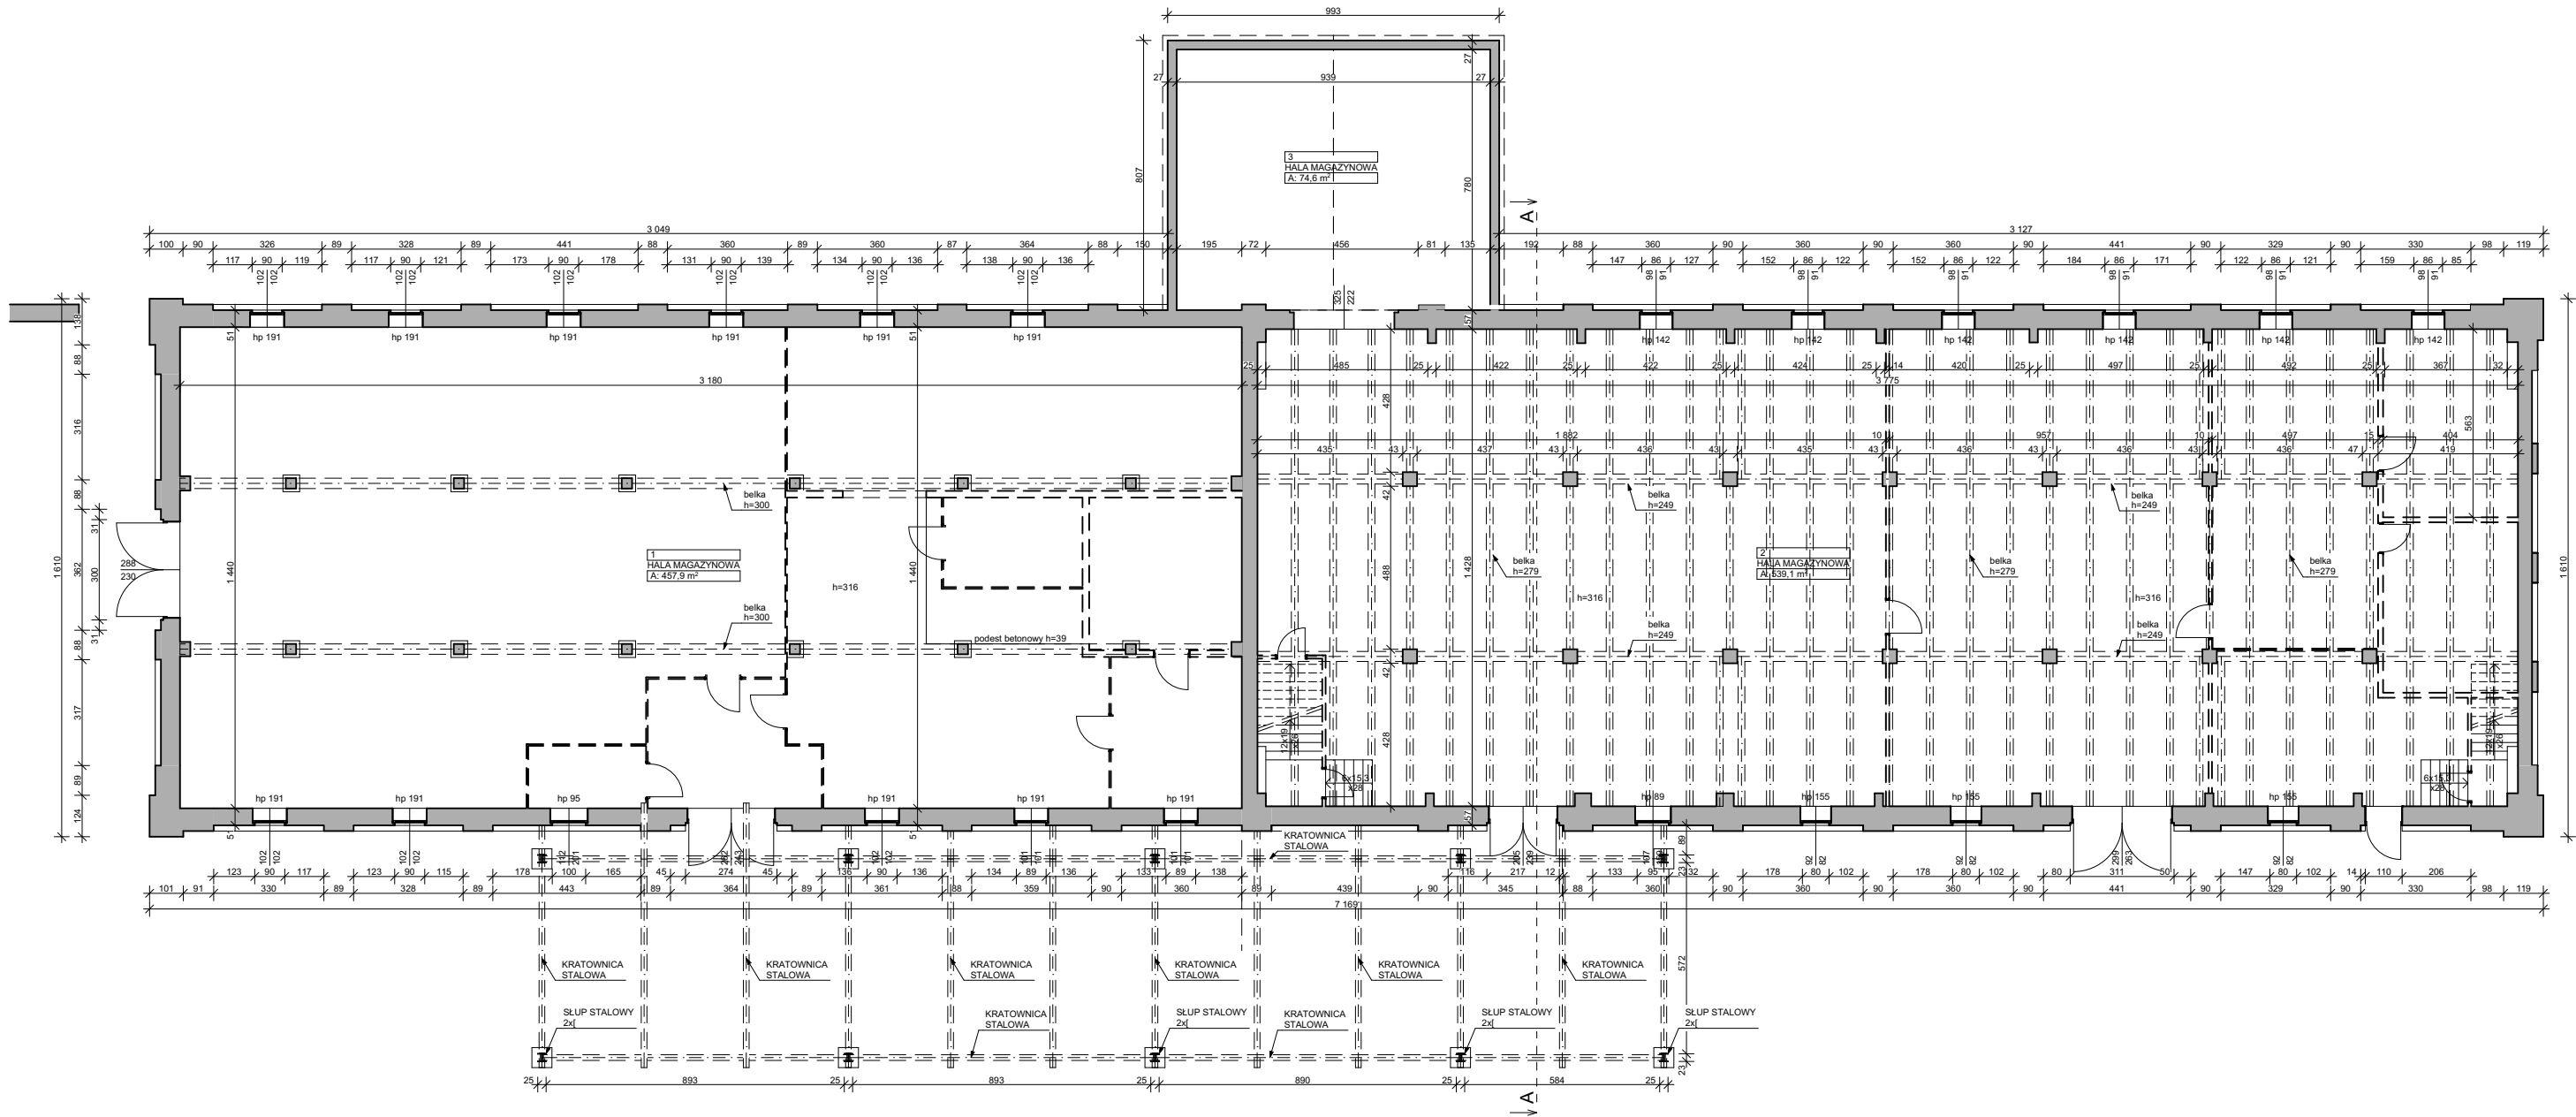

ZESTAWIENIE POWIERZCHNI

L.p.	Nazwa strefy	Powierzchnia
1	HALA MAGAZYNOWA	457,92
2	HALA MAGAZYNOWA	539,07
3	HALA MAGAZYNOWA	74,61
4	STRYCH	534,50
		1606,10