


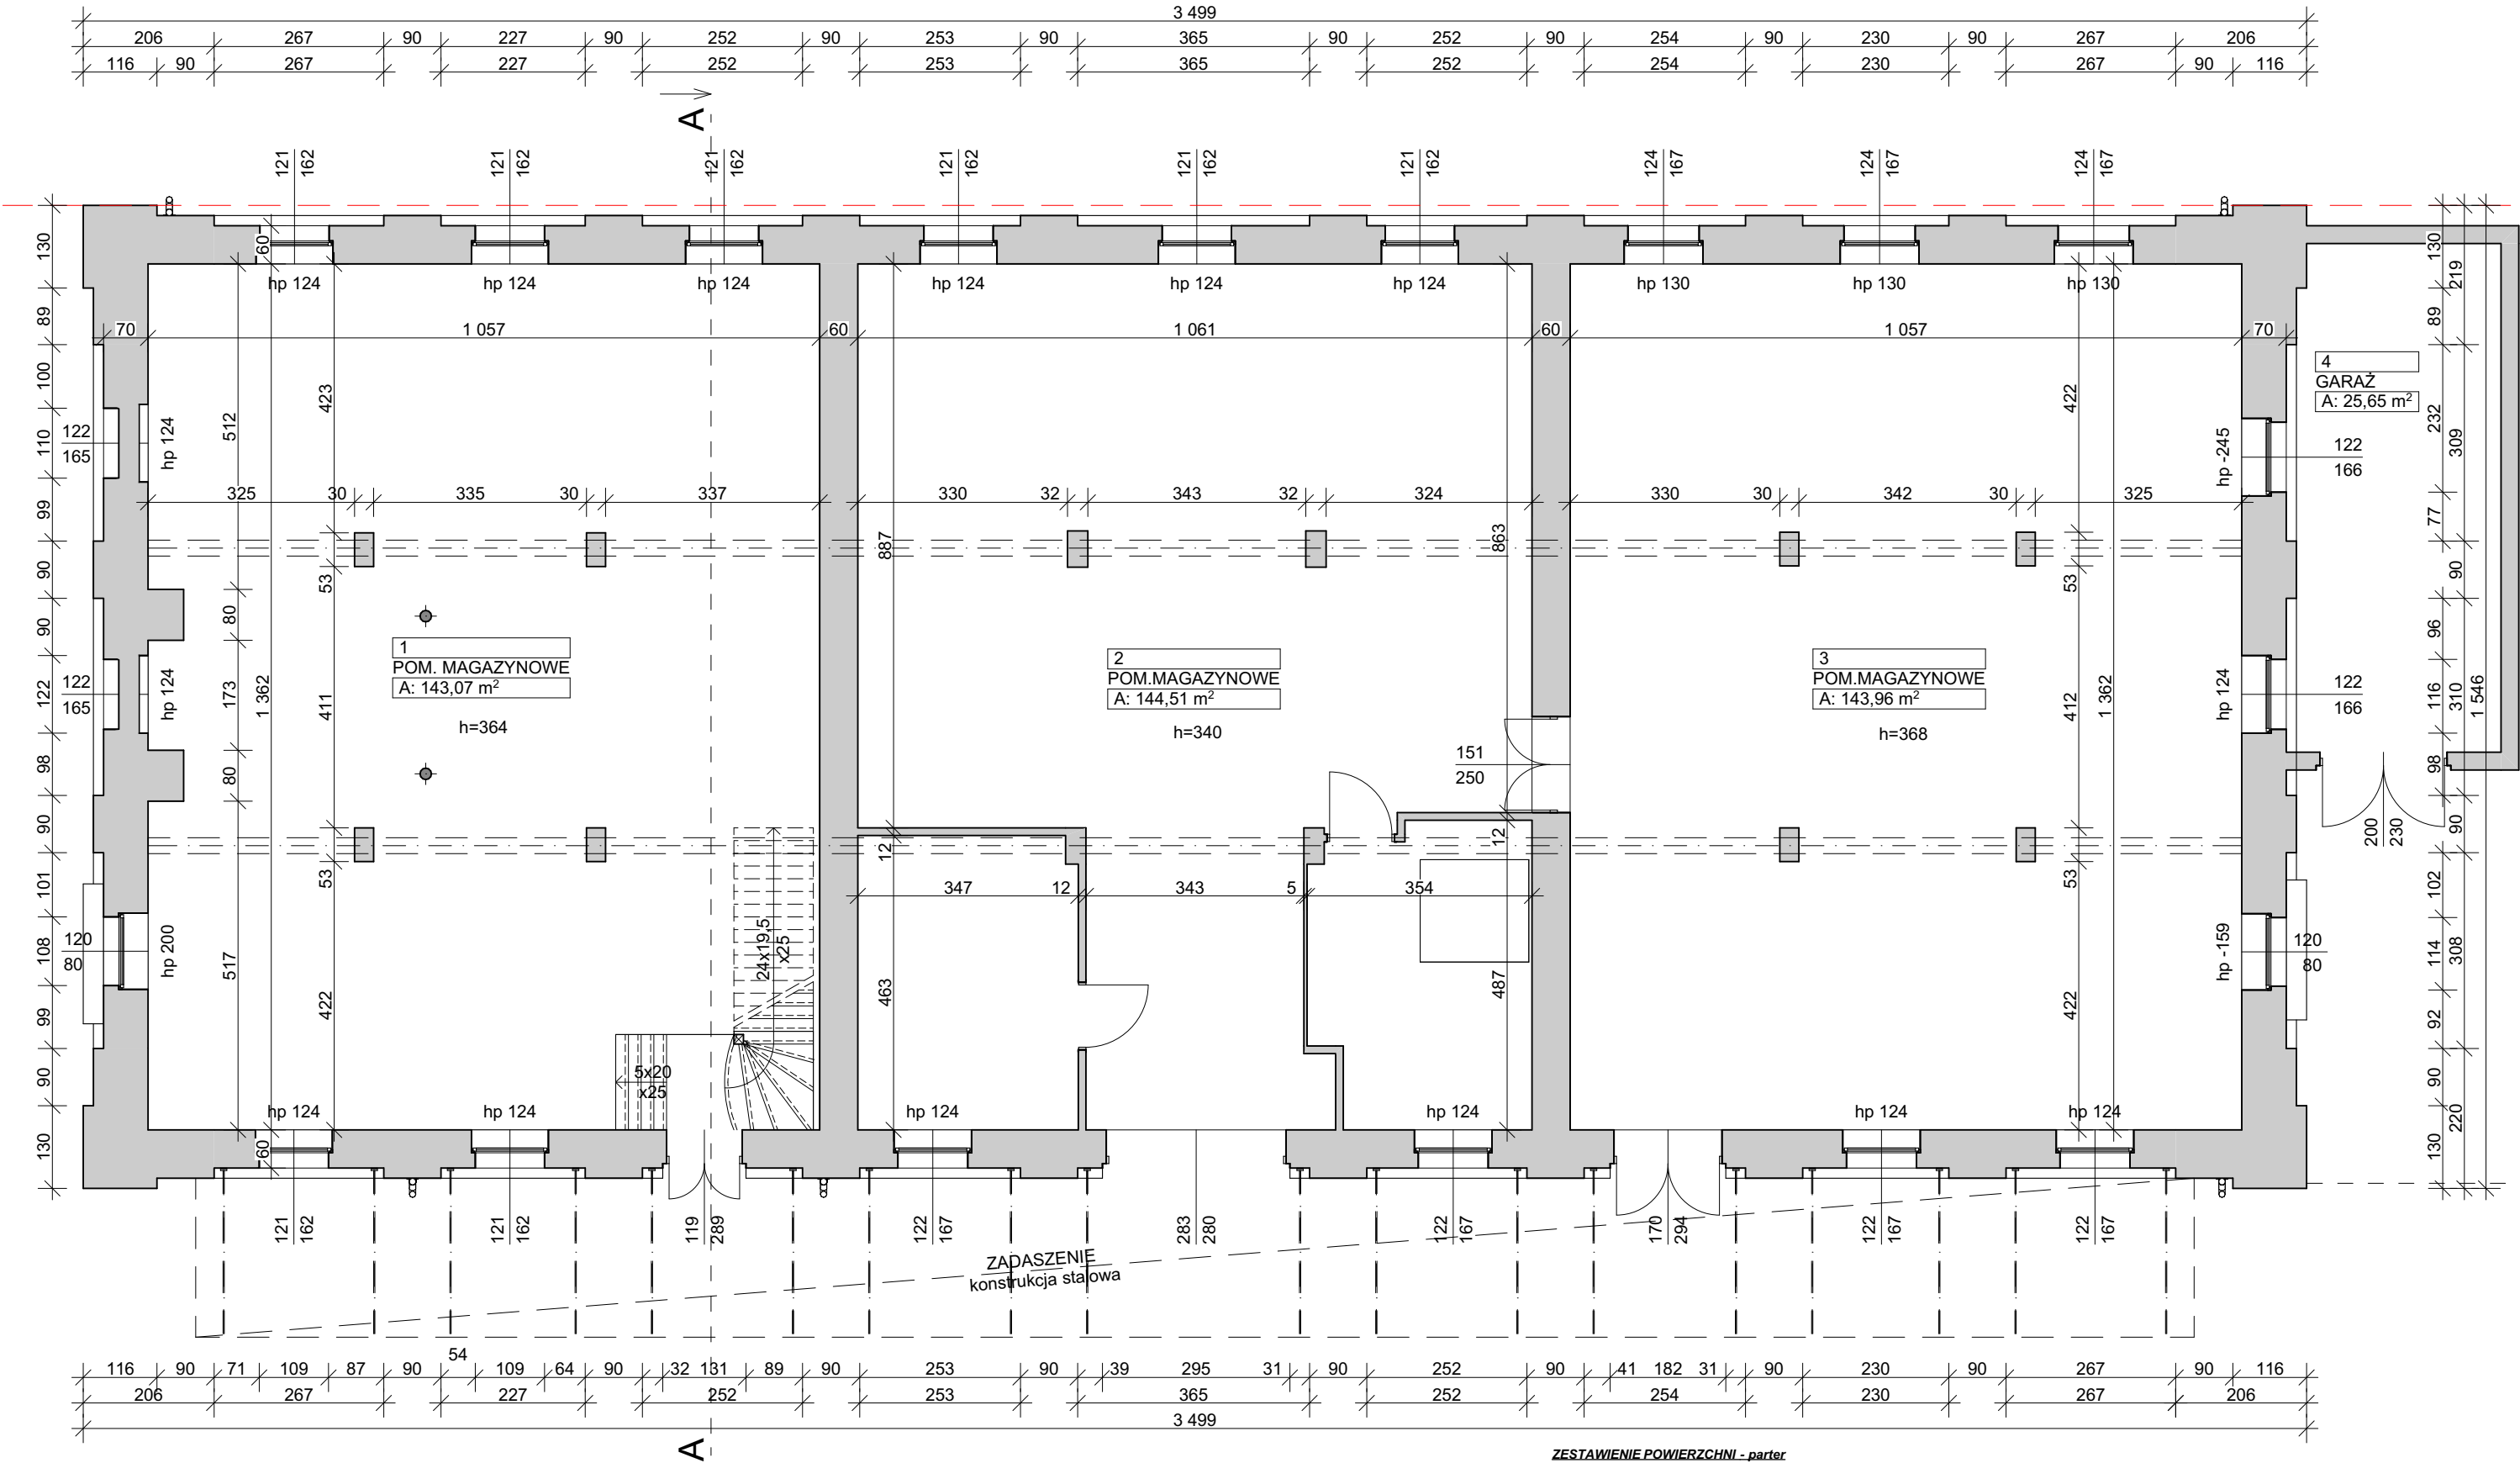

ZESTAWIENIE POWIERZCHNI - parter

Numer strefy	Nazwa strefy	Powierzchnia
1	POM. MAGAZYNOWE	143,07
2	POM.MAGAZYNOWE	144,51
3	POM.MAGAZYNOWE	143,96
4	GARAŻ	25,65
		457,19 m ²