


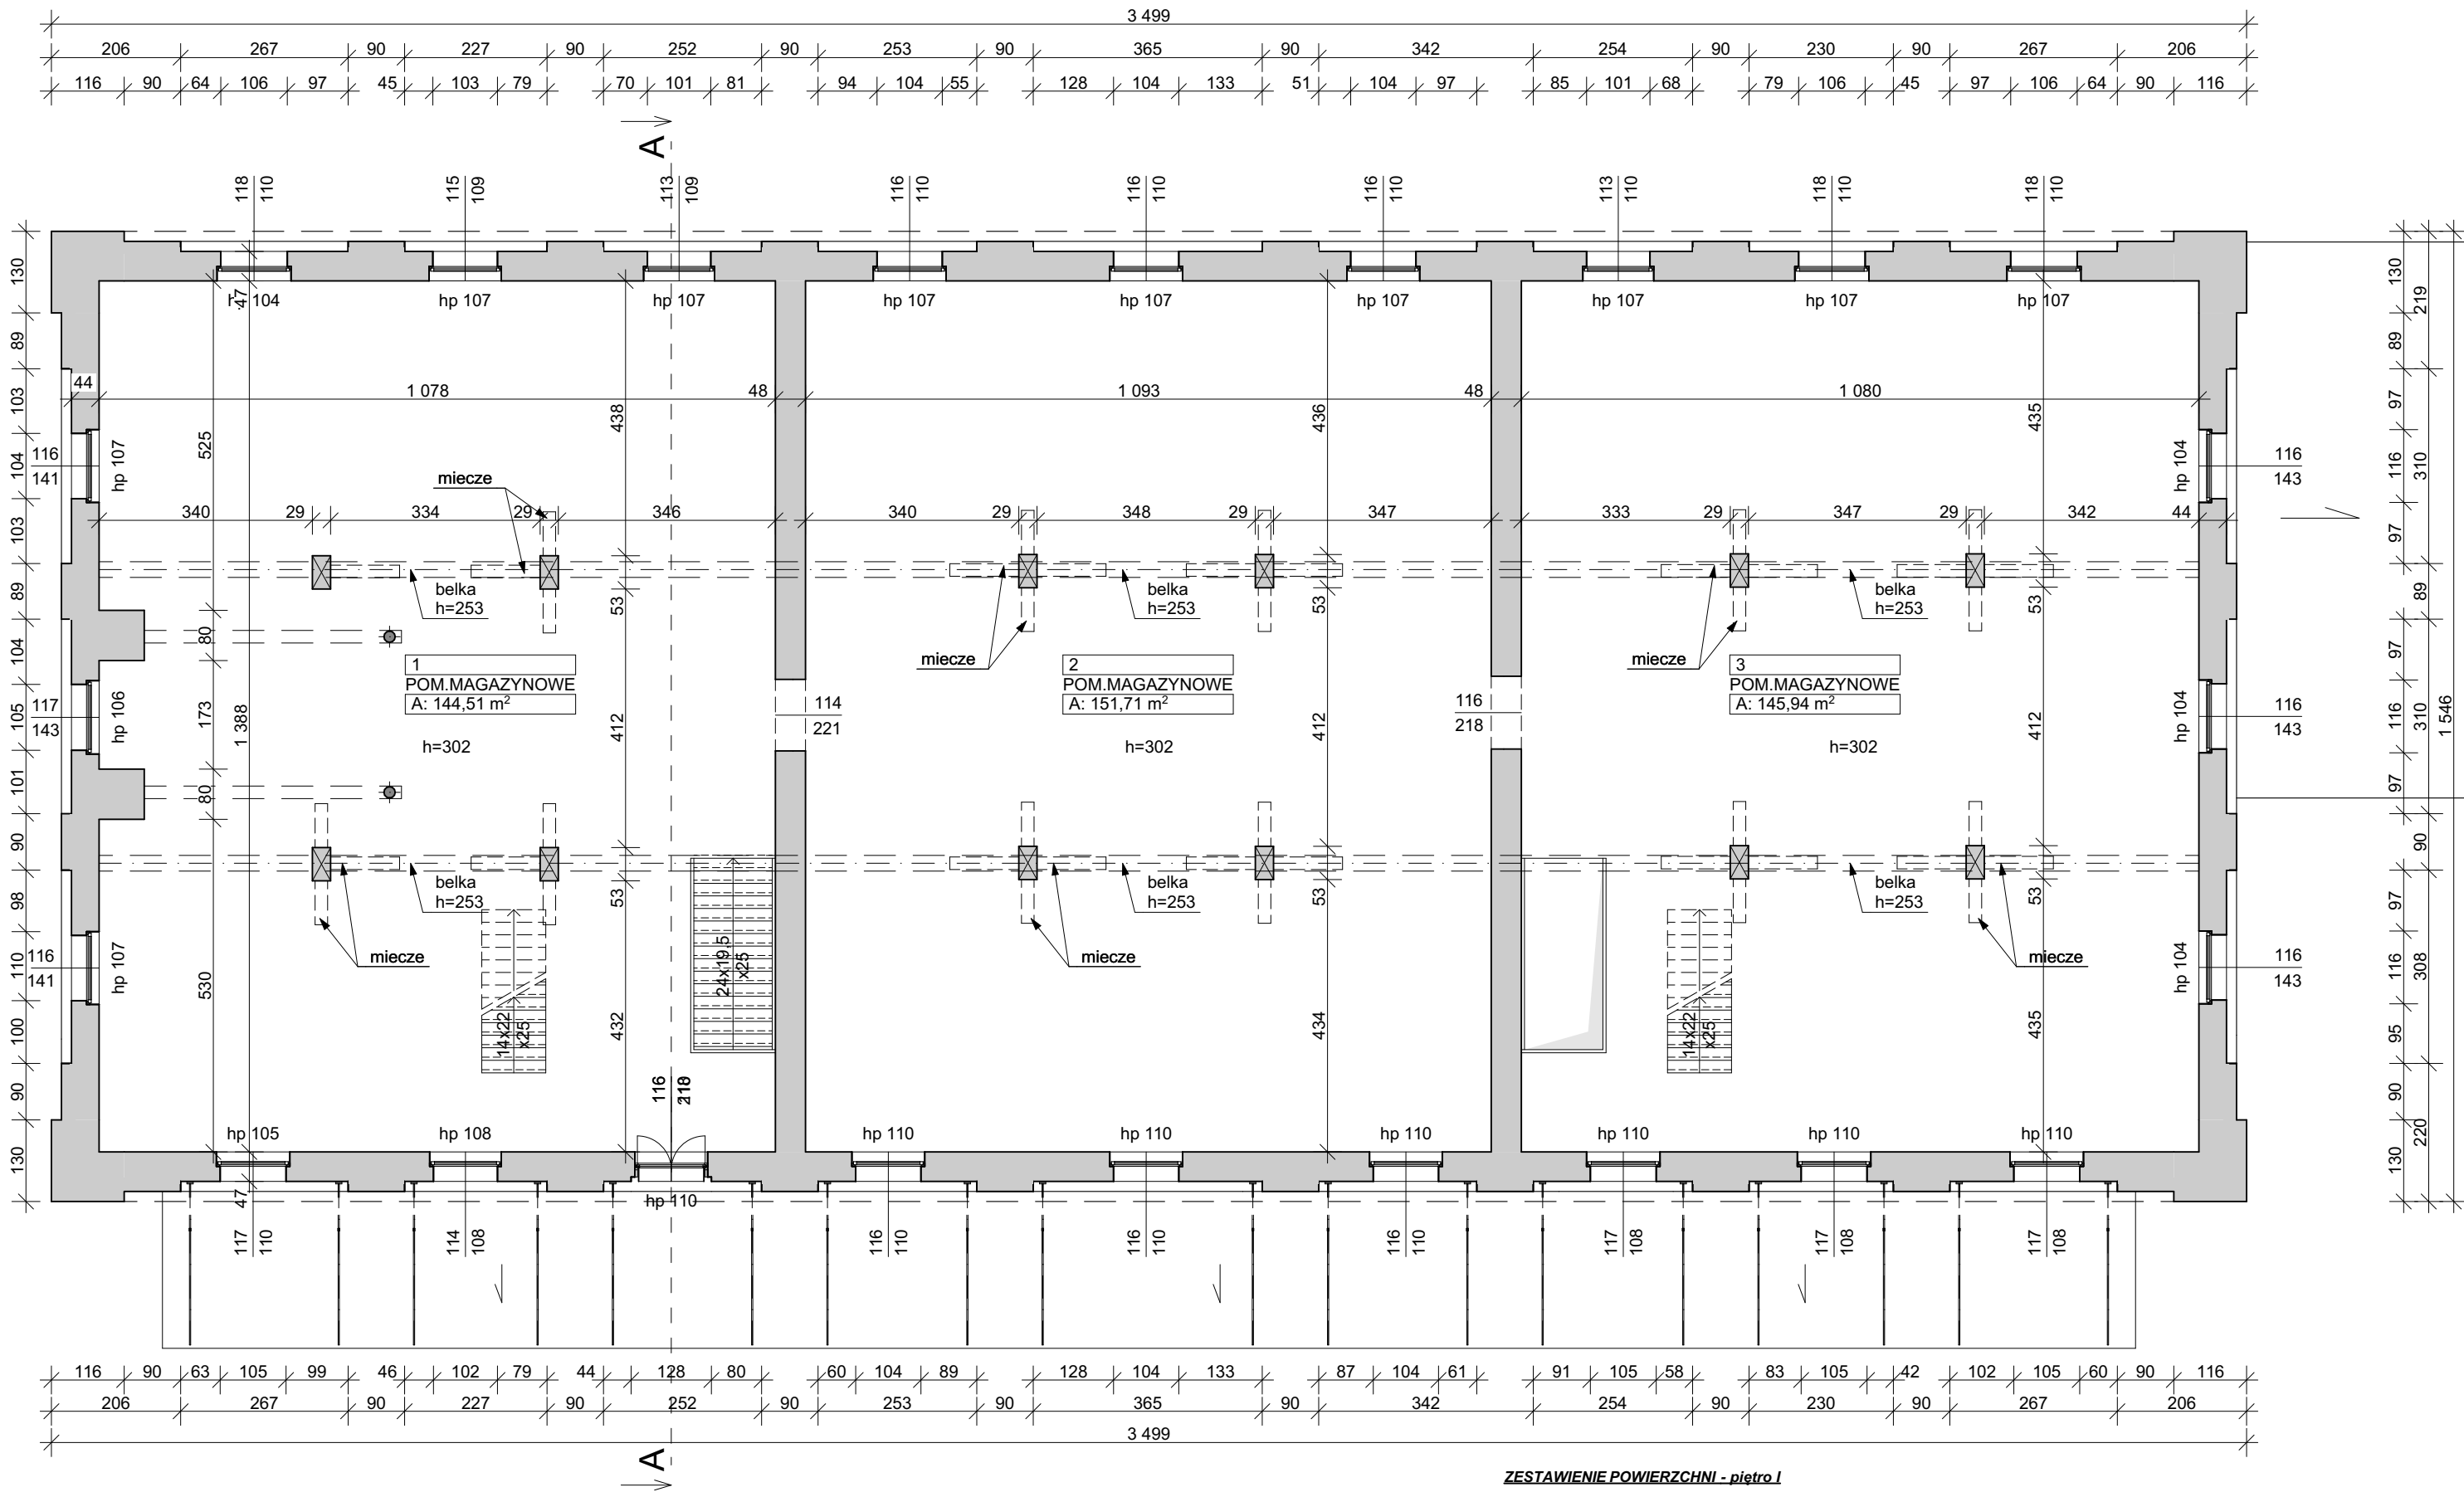

IN.3A

ZESTAWIENIE POWIERZCHNI - piętro I

Numer strefy	Nazwa strefy	Powierzchnia
1	POM.MAGAZYNOWE	144,51
2	POM.MAGAZYNOWE	151,71
3	POM.MAGAZYNOWE	145,94
		442,16 m²